(D) Impianto VRF Spogliatoi

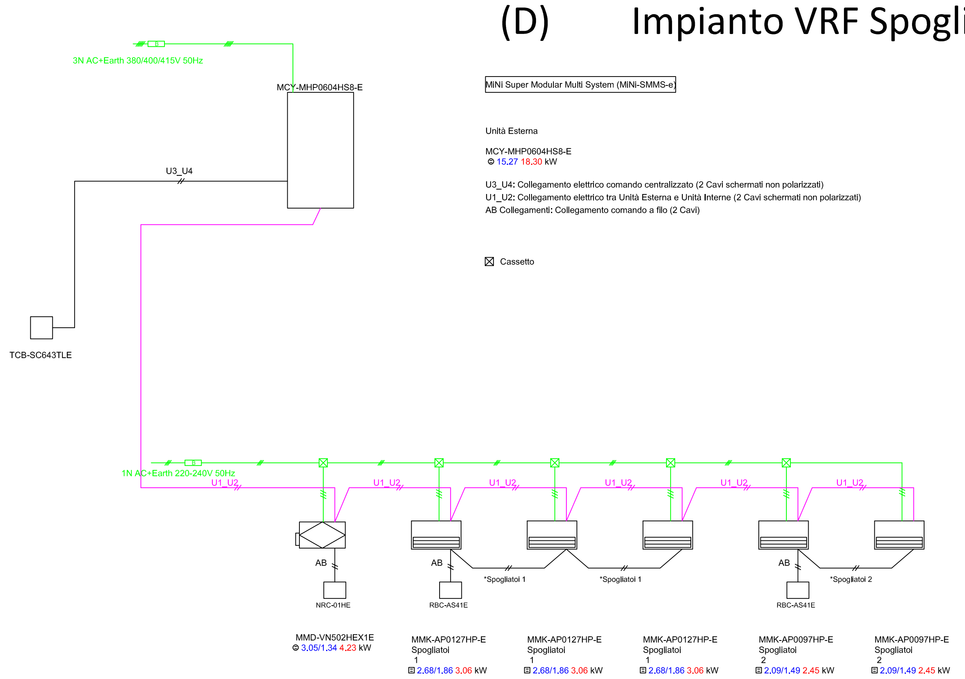

MINI Super Modular Multi System (MINI-SMMS-e)

Unità Esterna

MCY-MHP0604HSB-E
15,27 18,30 kW

U3_U4: Collegamento elettrico comando centralizzato (2 Cavi schermati non polarizzati)
U1_U2: Collegamento elettrico tra Unità Esterna e Unità Interne (2 Cavi schermati non polarizzati)
AB Collegamenti: Collegamento comando a filo (2 Cavi)

☒ Cassetto

(B) Impianto VRF Ambulatori

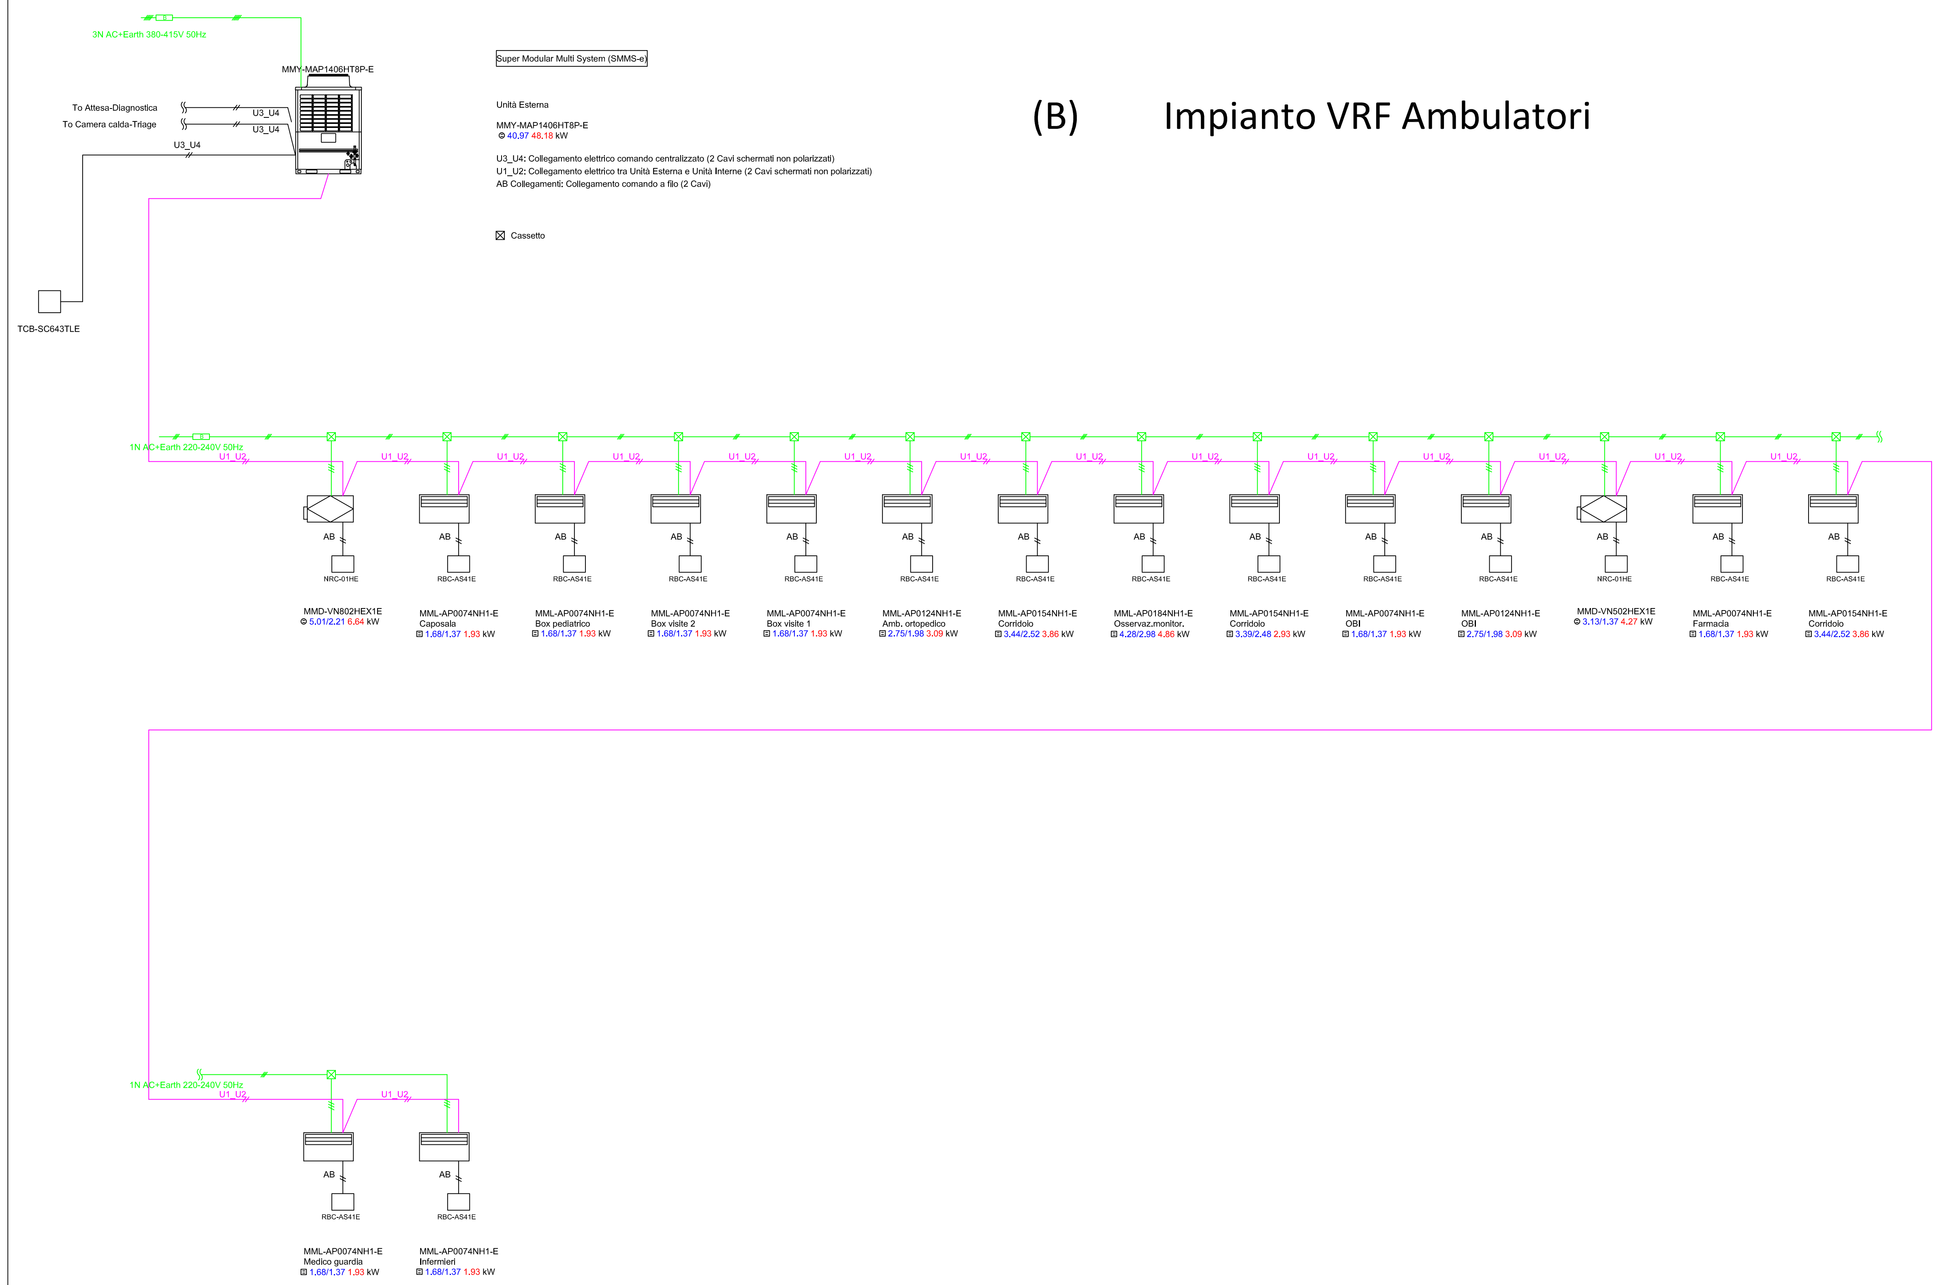

Super Modular Multi System (SMMS-e)

Unità Esterna

MMY-MAP1406HT8P-E
40,97 45,18 kW

U3_U4: Collegamento elettrico comando centralizzato (2 Cavi schermati non polarizzati)
U1_U2: Collegamento elettrico tra Unità Esterna e Unità Interne (2 Cavi schermati non polarizzati)
AB Collegamenti: Collegamento comando a filo (2 Cavi)

☒ Cassetto

(C) Impianto VRF Attesa/Diagnostica

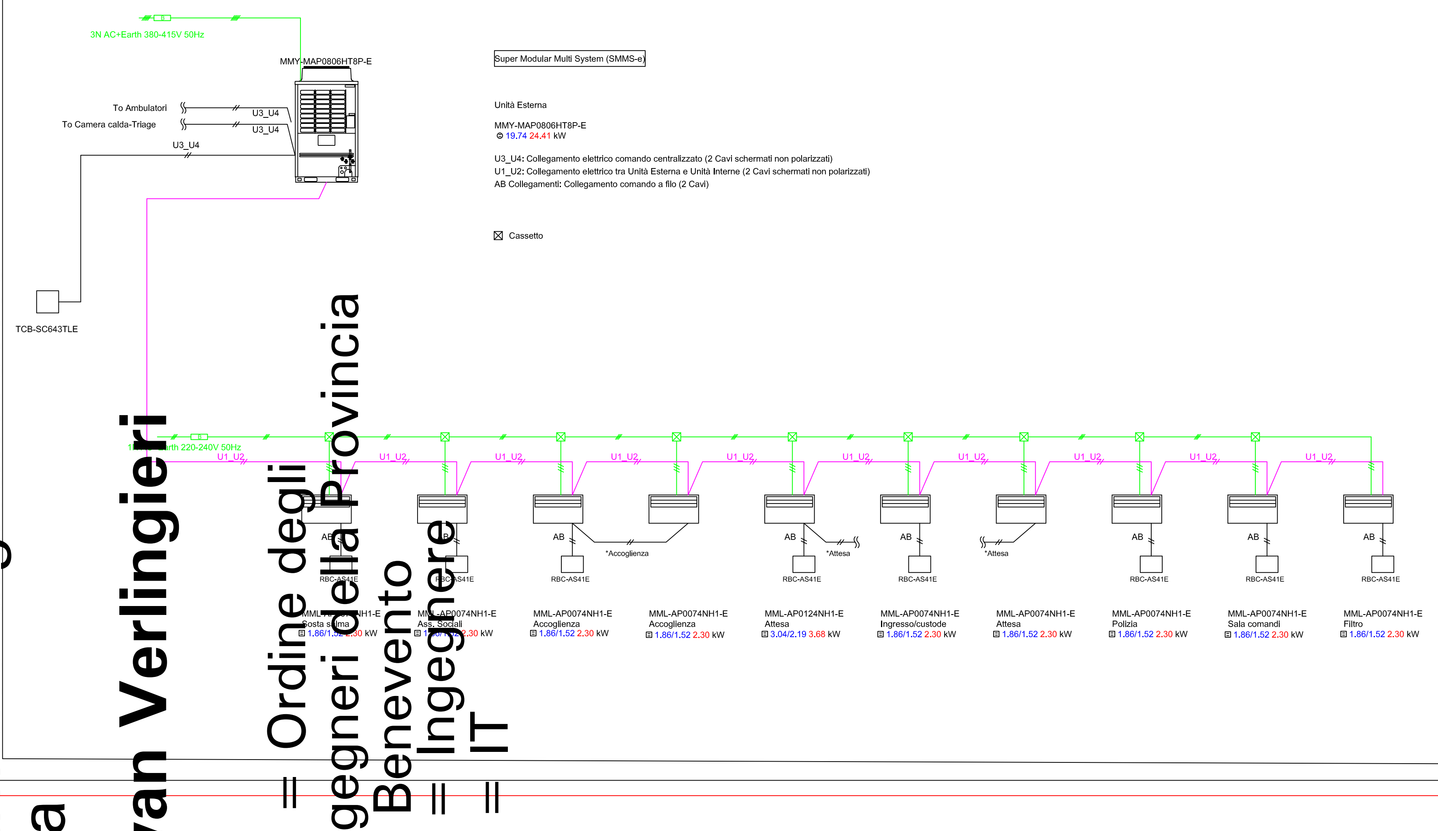

Super Modular Multi System (SMMS-e)

Unità Esterna

MMY-MAP0806HT8P-E
19,74 24,41 kW

U3_U4: Collegamento elettrico comando centralizzato (2 Cavi schermati non polarizzati)
U1_U2: Collegamento elettrico tra Unità Esterna e Unità Interne (2 Cavi schermati non polarizzati)
AB Collegamenti: Collegamento comando a filo (2 Cavi)

☒ Cassetto

(A) Impianto VRF Camera Calda/Triage

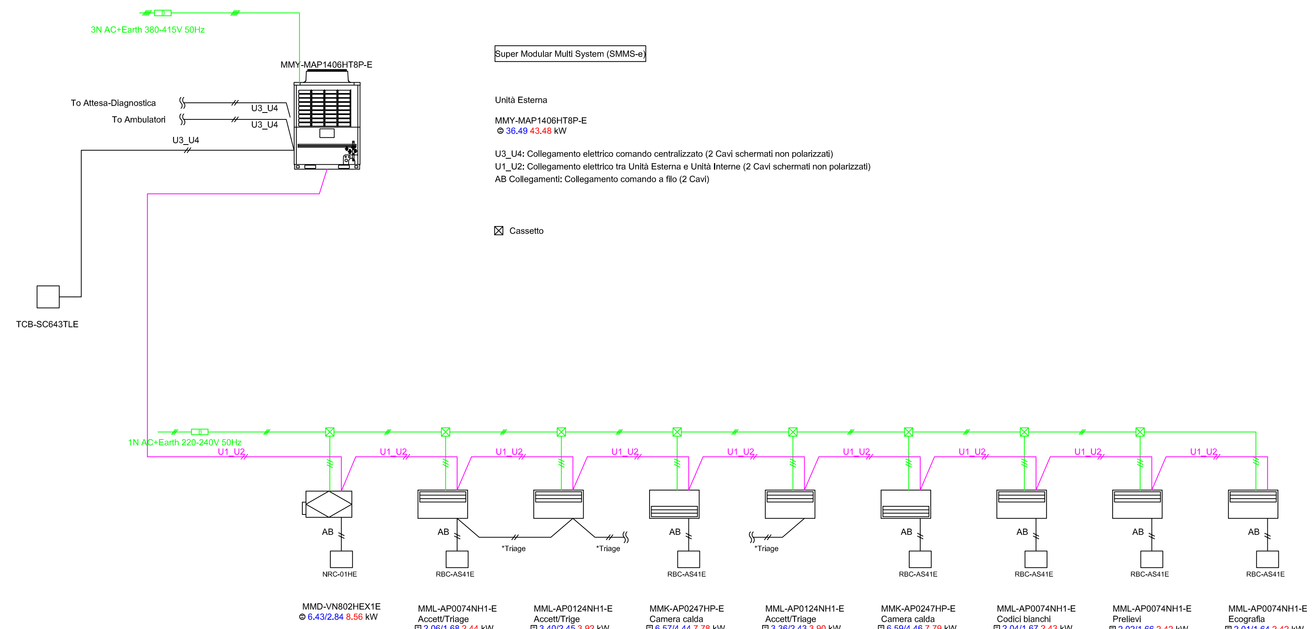

Super Modular Multi System (SMMS-e)

Unità Esterna

MMY-MAP1406HT8P-E
36,49 43,48 kW

U3_U4: Collegamento elettrico comando centralizzato (2 Cavi schermati non polarizzati)
U1_U2: Collegamento elettrico tra Unità Esterna e Unità Interne (2 Cavi schermati non polarizzati)
AB Collegamenti: Collegamento comando a filo (2 Cavi)

☒ Cassetto

Comune di Napoli

Università degli Studi della Campania Luigi Vanvitelli

Lavori per la realizzazione di un Dipartimento di Emergenza ed Accettazione (DEA, cd. Pronto Soccorso) presso Clinica Ostetrica Ginecologica AOU Università degli Studi della Campania Luigi Vanvitelli
Largo Madonna delle Grazie - Napoli

PROGETTO ESECUTIVO

PROGETTISTA ARCHITETTONICO:	PROGETTISTA IMPIANTI:	PROGETTISTA STRUTTURE:
arch. Giancarlo Noce	ing. Ivan Verlingieri	ing. Aurelio Petrone
DIRETTORE DEI LAVORI:	COLLAUDATORE:	IMPRESA ESECUTRICE:

Coordinamento attività di progettazione: Dipartimento di Architettura e Disegno Industriale dell'Università della Campania "L. Vanvitelli" (Resp. scientifico Prof. Gianfranco De Matteis)

OGGETTO:
Collegamenti Elettrici-BUS Unità Interne/Esterne

NOTE:

REV.	DATA:	MOTIVAZIONE:
A	Agosto 2019	

COMMITTENTE:
Università degli Studi della Campania Luigi Vanvitelli

Il RUP:
Ing. Simeone Panico

ELABORATO:	SCALA:	PRATICA:	IDENTIFICATIVO:
ICI.PE.10.g	...	IPPE0819	GN

E' vietata la riproduzione anche parziale del presente grafico. Tutti i diritti sono riservati.

Firmato digitalmente da
Ivan Verlingieri
O = Ordine degli Ingegneri della Provincia di Benevento
T = Ingegnere
C =