

UNIVERSITA' DEGLI STUDI DELLA CAMPANIA LUIGI VANVITELLI

RIPARTIZIONE PROGRAMMAZIONE EDILIZIA APPALTI LAVORI

PROGETTO ESECUTIVO PER LA MESSA A NORMA DEGLI IMPIANTI TECNOLOGICI
A SERVIZIO DEI RIUNITI ODONTOIATRICI

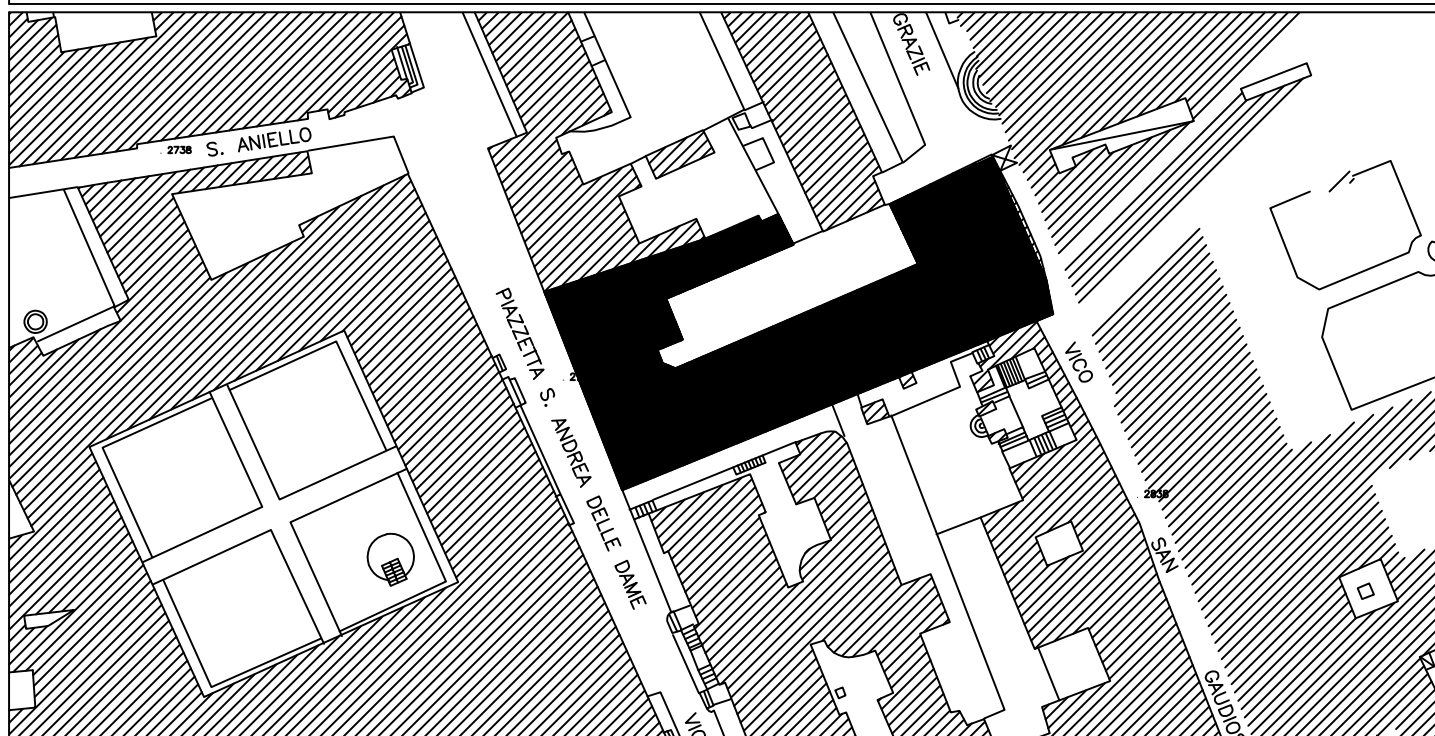


Tavola:

ARCH - 05

Scala:

Data:

GENNAIO_2020

Tipologia:

PROGETTO ARCHITETTONICO

Titolo:

AREE DI INTERVENTO SUI DIVERSI LIVELLI

GRUPPO DI LAVORO

- **ing. Giuliana Veneruso**
PROGETTISTA IMPIANTI
- **arch. Anna Paola Carlino**
PROGETTISTA ARCHITETTONICO
- **dott. Alessio Cibelli**
COLLABORATORE ALLA PROGETTAZIONE
- **sig. Grazia Bianchino**
ATTIVITA' DI SUPPORTO AL RUP

COORDINATORE PER LA SICUREZZA IN FASE DI PROGETTAZIONE

- **ing. Giuliana Veneruso**

RESPONSABILE DEL PROCEDIMENTO

- **ing. Amedeo Lepore**

