

UNIVERSITA' DEGLI STUDI DELLA CAMPANIA
LUIGI VANVITELLI

RIPARTIZIONE PROGRAMMAZIONE EDILIZIA APPALTI LAVORI

PROGETTO ESECUTIVO PER LA MESSA A NORMA DEGLI IMPIANTI TECNOLOGICI
A SERVIZIO DEI RIUNITI ODONTOIATRICI


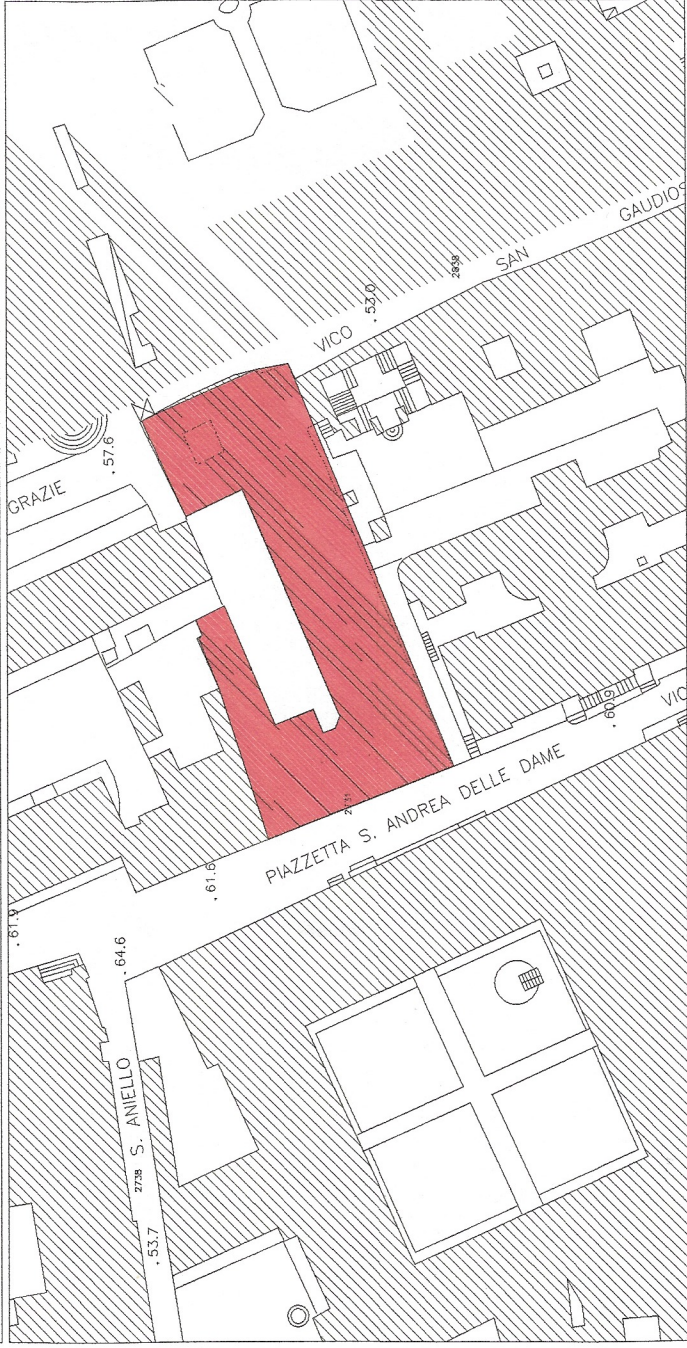


Tavola: ARCH - 01	Scala: 1:100	Data: GENNAIO_2020	Tipologia: PROGETTO ARCHITETTONICO
----------------------	-----------------	-----------------------	---------------------------------------

Titolo: PIANO PRIMO - STATO DI FATTO: LAVORAZIONI / DEMOLIZIONI

GRUPPO DI LAVORO	COORDINATORE PER LA SICUREZZA IN FASE DI PROGETTAZIONE
- ing. Giuliana Veneruso PROGETTISTA IMPIANTI	- ing. Giuliana Veneruso
- arch. Anna Paola Carlino PROGETTISTA ARCHITETTONICO	RESPONSABILE DEL PROCEDIMENTO
- dott. Alessio Cibelli COLLABORATORE ALLA PROGETTAZIONE	- ing. Amedeo Lepore
- sig. Grazia Bianchino ATTIVITA DI SUPPORTO AL RUP	

STATO DI FATTO: LAVORAZIONI / DEMOLIZIONI

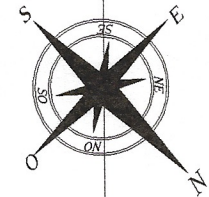

LEGENDA

- DEMOLIZIONE TRAMEZZATURE
- CHIUSURA VANI PORTA
- APERTURA VANI PORTE
- SPOSTAMENTO PARETE VETRATA
- FORATURA SOLAIO PER
ATTRAVERSAMENTO TUBAZIONI IMPIANTI

