

*UNIVERSITA' DEGLI STUDI DELLA CAMPANIA
LUIGI VANVITELLI*

RIPARTIZIONE PROGRAMMAZIONE EDILIZIA APPALTI LAVORI

PROGETTO ESECUTIVO PER LA MESSA A NORMA DEGLI IMPIANTI TECNOLOGICI
A SERVIZIO DEI RIUNITI ODONTOIATRICI

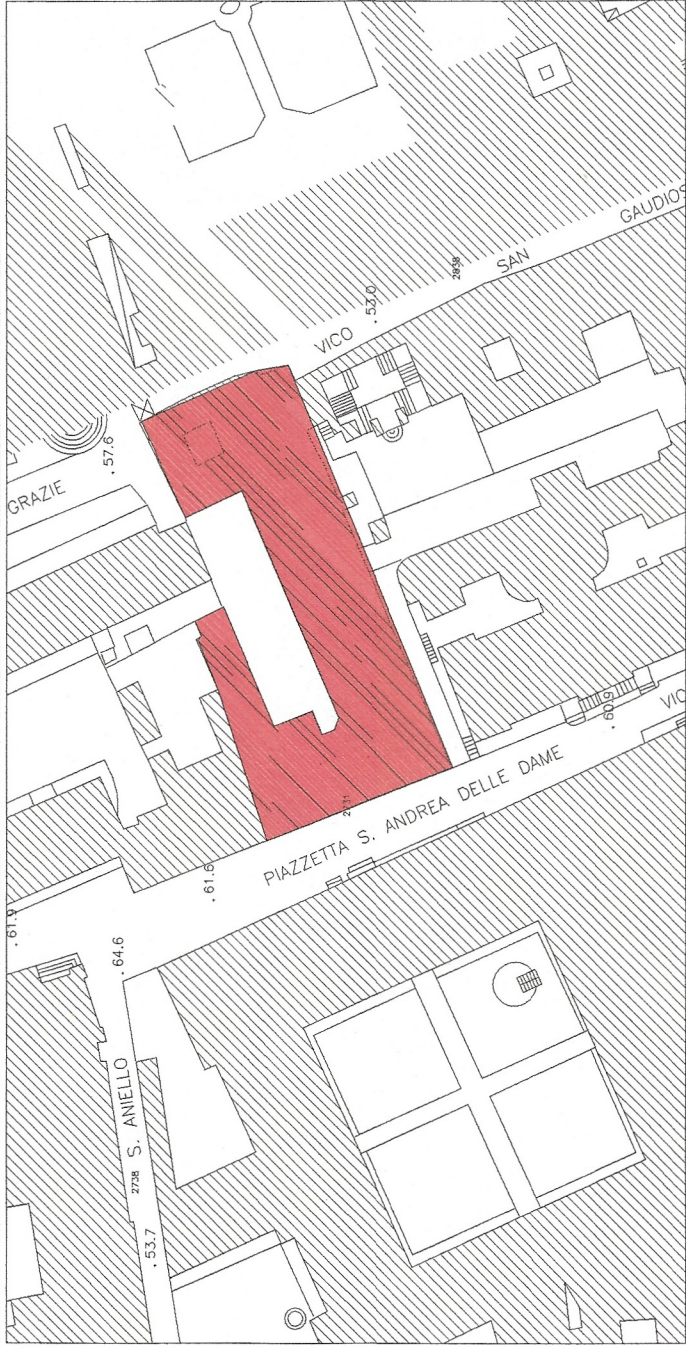


Tavola:
ARCH - 02

Scala:
1:100

Data: GENNAIO 2020

Tipologia:
PROGETTO ARCHITETTONICO

TITOLO: PIANO PRIMO - STATO DI PROGETTO: LAVORAZIONI / CREAZIONE TRAMEZZATURE

GRUPPO DI LAVORO

- ing. Giuliana Veneruso
PROGETTISTA IMPIANTI

- arch. Anna Paola Carlino
PROGETTISTA ARCHITETTONICO

- dott. Alessio Cibelli
COLLABORATORE ALLA PROGETTAZIONE

- sig. Grazia Bianchino
ATTIVITA' DI SUPPORTO AL RUP

COORDINATORE PER LA SICUREZZA IN FASE DI PROGETTAZIONE

- ing. **Giuliana Veneruso**

RESPONSABILE DEL PROCEDIMENTO

- ing. Amedeo Lepore

STATO DI PROGETTO: LAVORAZIONI / CREAZIONE PARTIZIONI



LEGENDA

 AREA DI NON INTERVENTO

PARTIZIONI REALIZZATE CON
TRAMEZZATURE H 3.95 IN CARTONGESSO

PARTIZIONI REALIZZATE CON
PARETI MOBILI IN HPL

