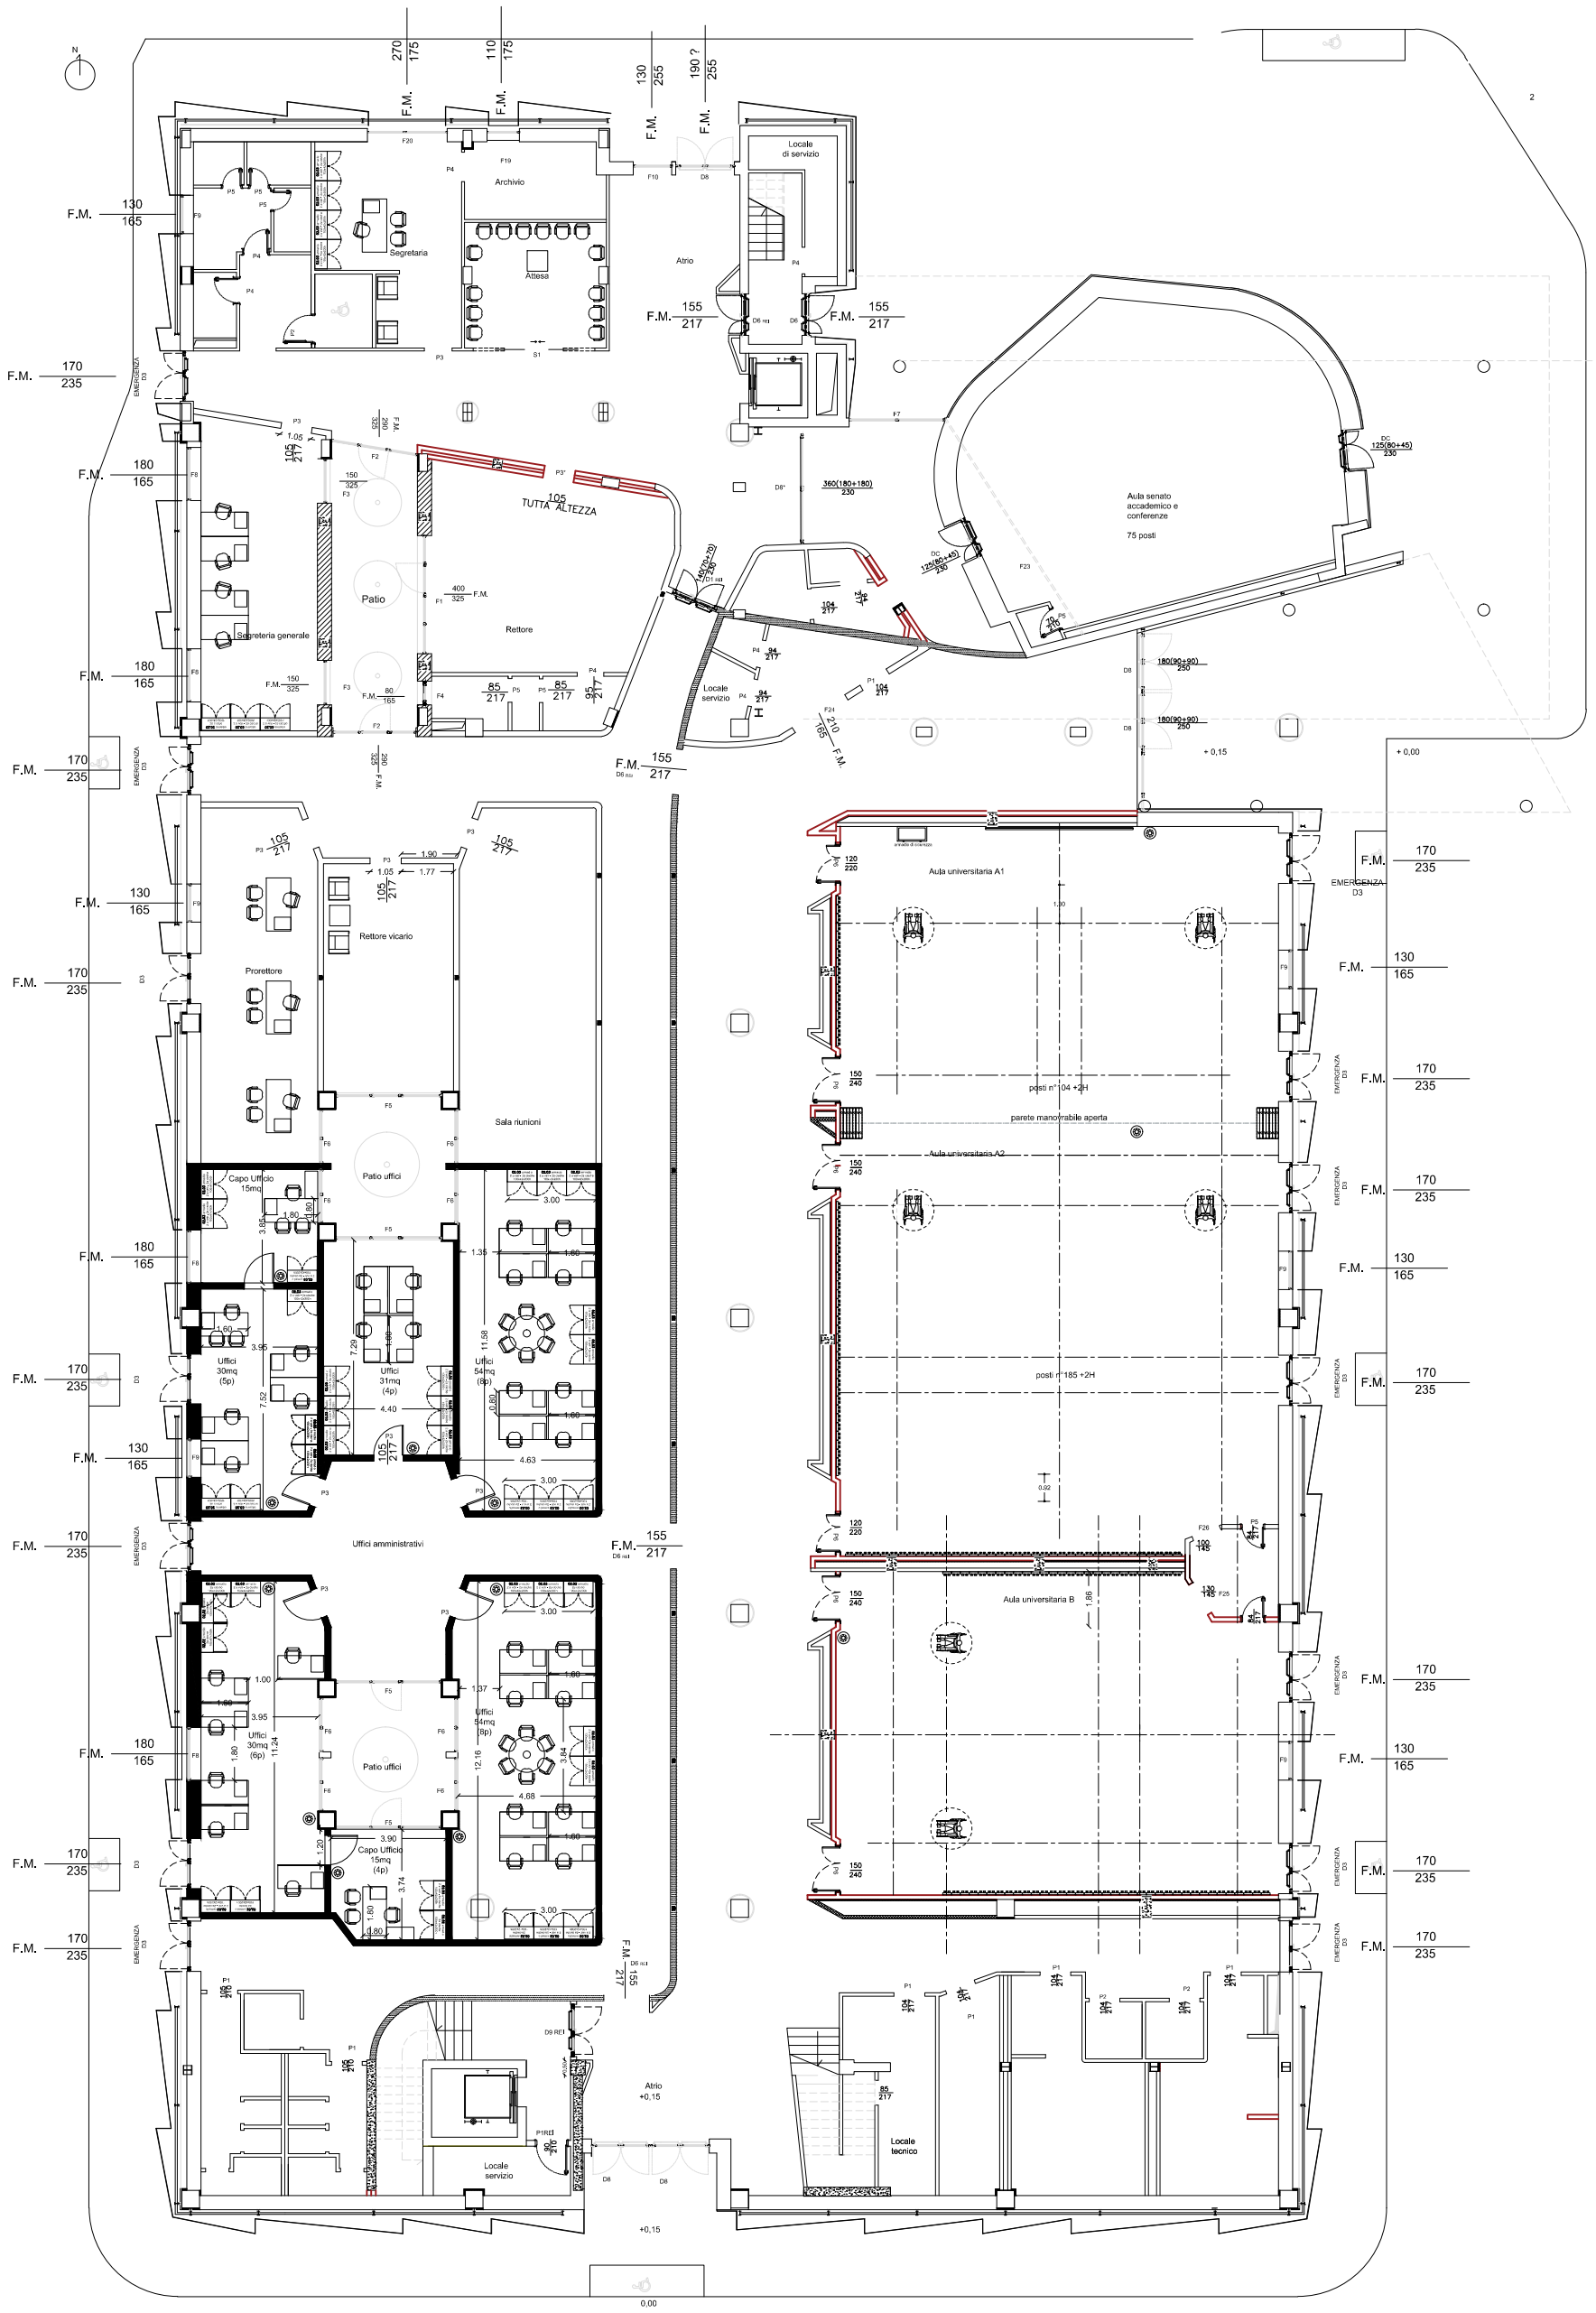ALLEGATO 2 PT - LOTTO 2