



RIPRISTINO STRUTTURALE E ARCHITETTONICO PIEDI DEGLI ARCHI \_Scala 1:5


Prospetto lato chiostro\_Piano Terra

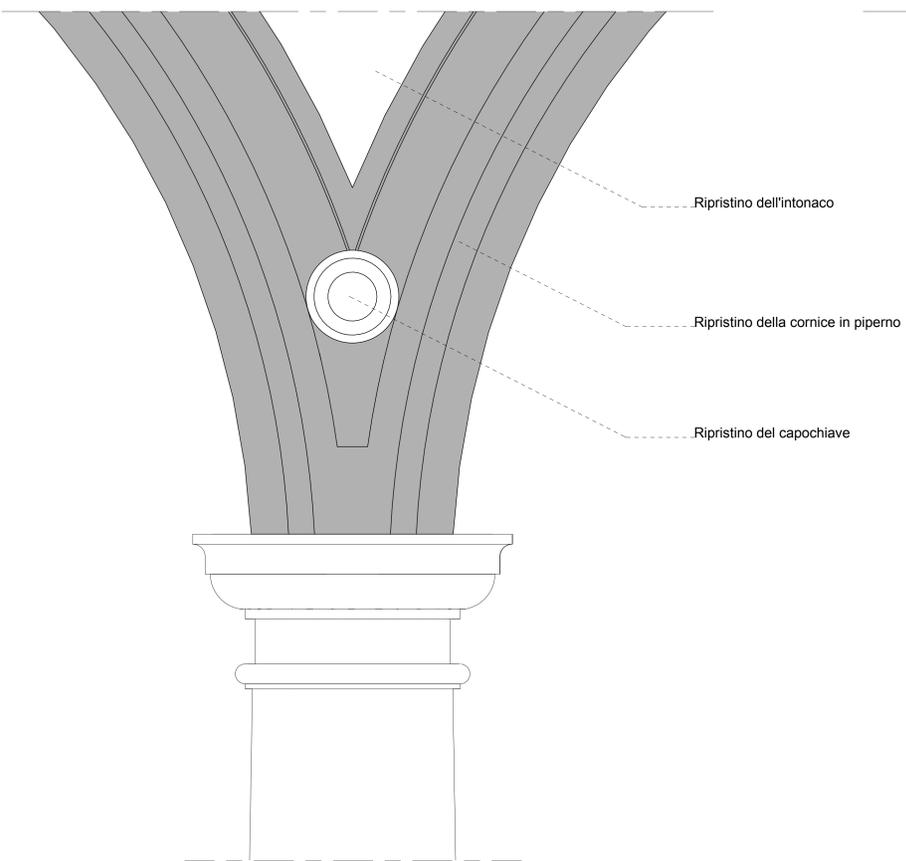


Prospetto interno\_Piano Terra

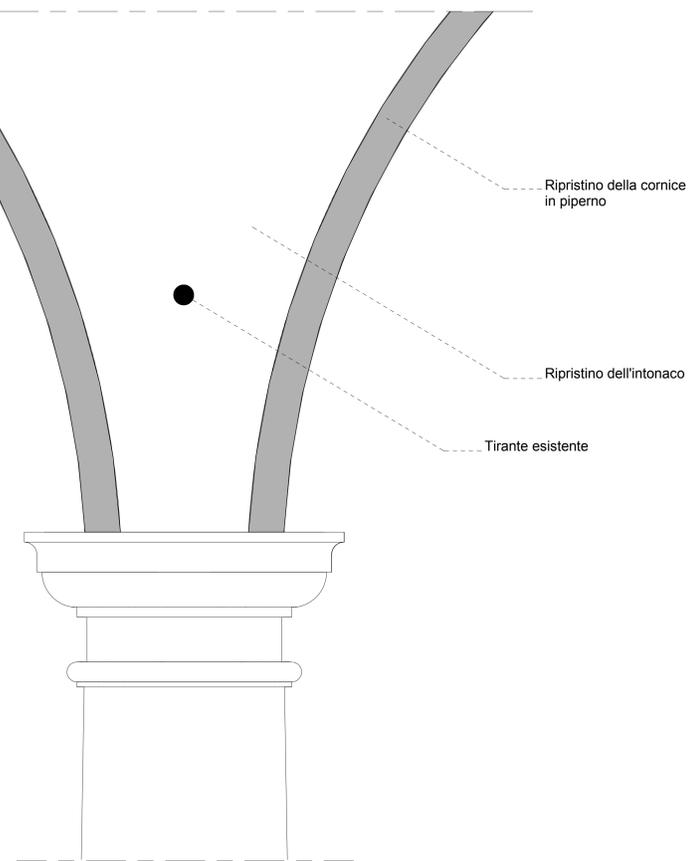

Prospetto laterale\_Piano terra

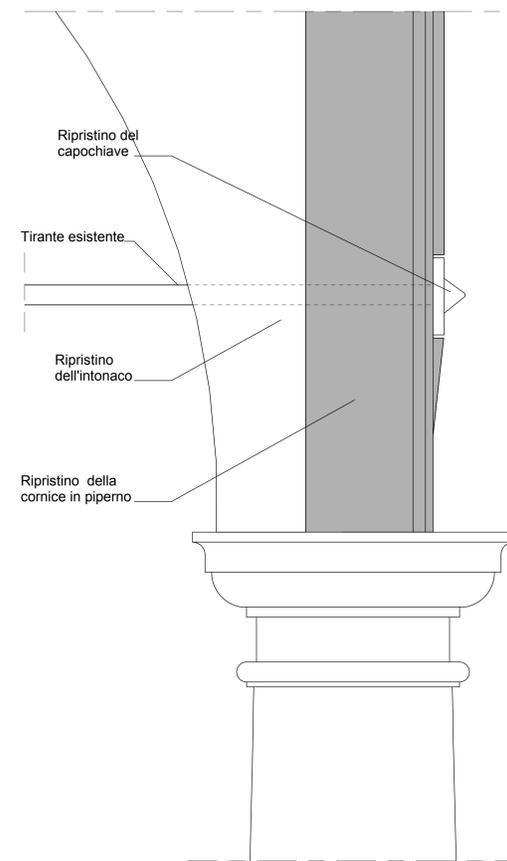


INQUADRAMENTO\_Scala 1:25

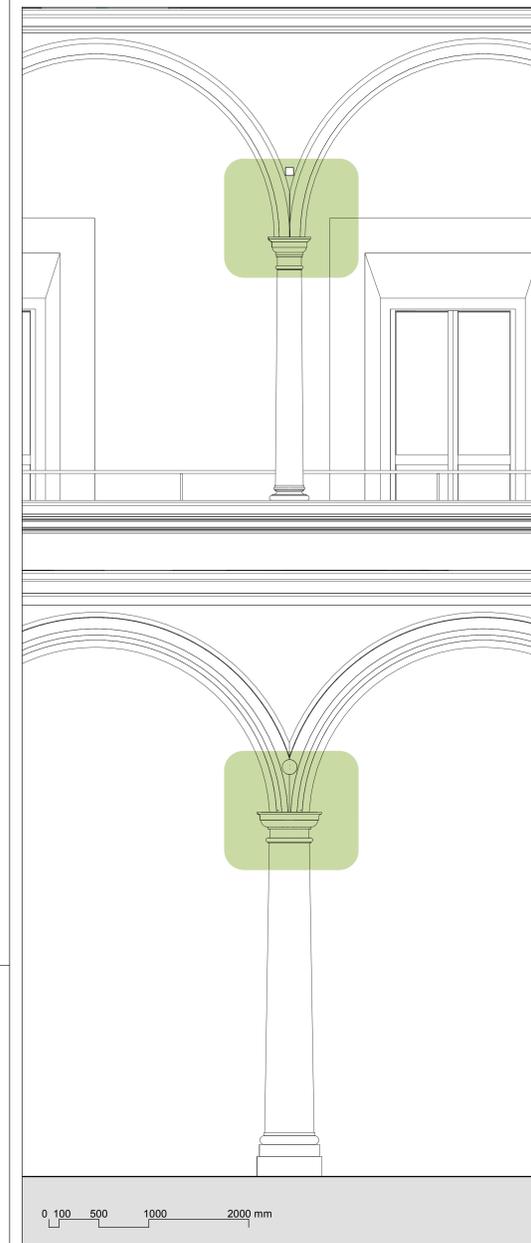


RIPRISTINO STRUTTURALE E ARCHITETTONICO PIEDI DEGLI ARCHI \_Scala 1:5


Prospetto lato chiostro\_Piano Primo

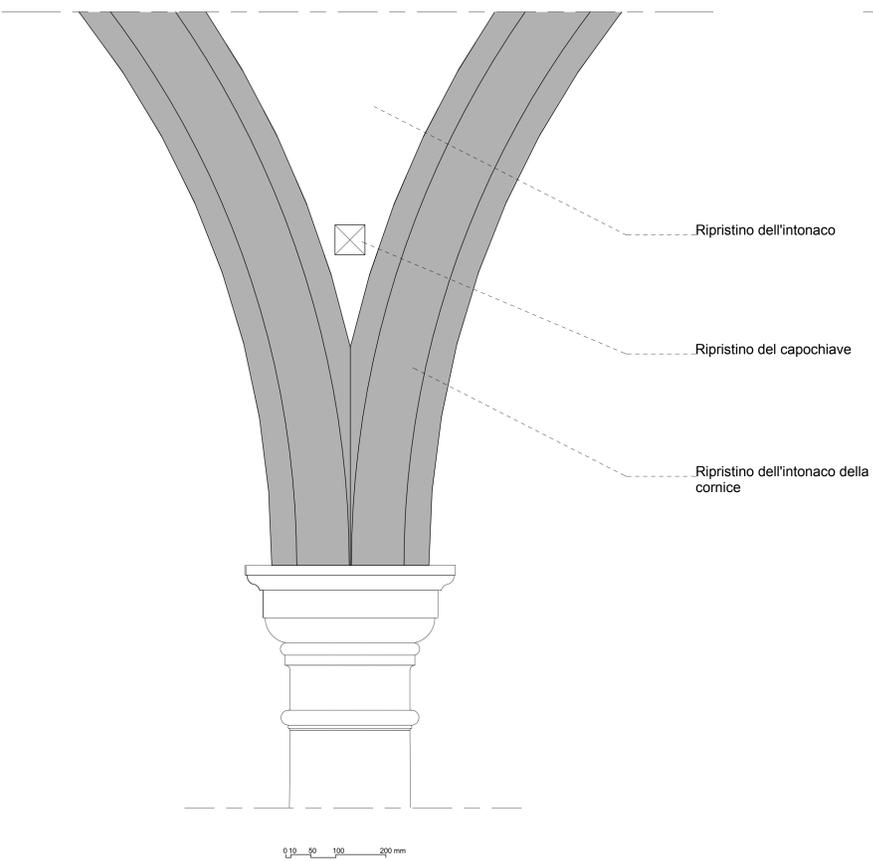

Prospetto interno\_Piano Primo

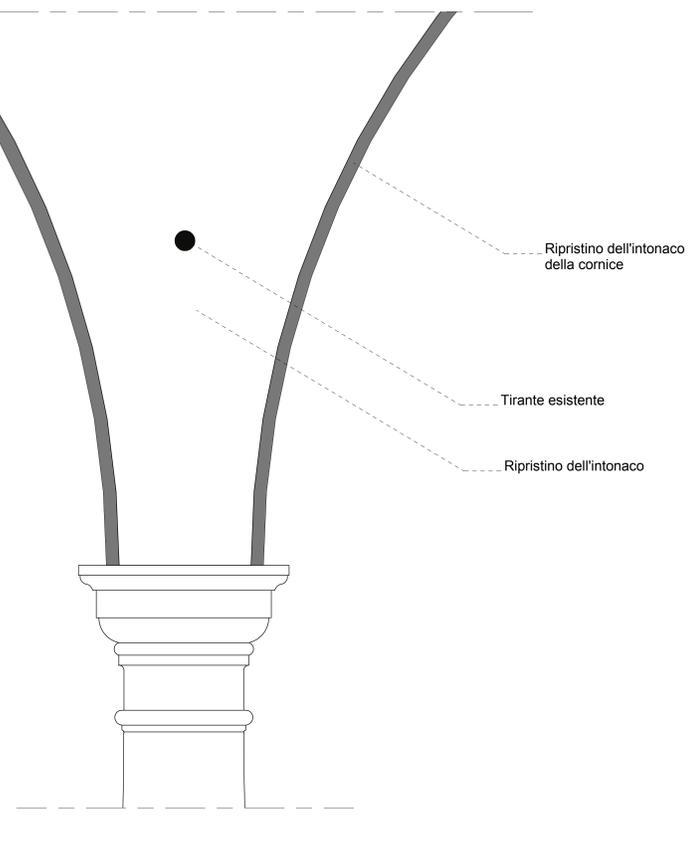

Prospetto laterale\_Piano Primo

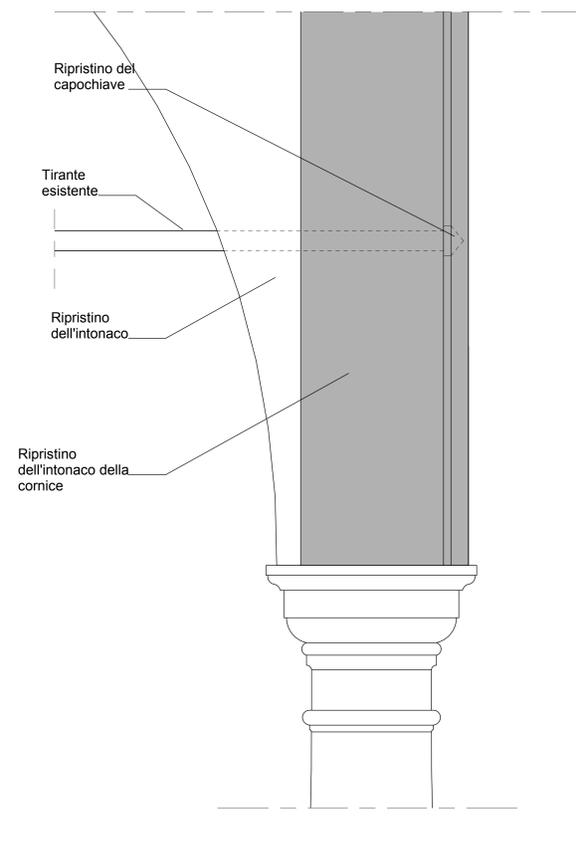

Interventi di riparazione su alcune strutture del  
**Complesso Monumentale di San Lorenzo ad Septimum in Aversa**  
 Università della Campania "Luigi Vanvitelli"  
 Dipartimento di Architettura e Disegno Industriale

Consulenza scientifica  
 Prof. Ing. Giuseppe FAELLA

Collaboratori:  
 Arch. Giovanni BELLO  
 Arch. Giuliana CHERCHIHELLO  
 Arch. Alessandro CIAMBRONE  
 Ing. Vincenzo FERRARO  
 Arch. Rosario PARENTE  
 GIS\_Analyst Dario MARTIMUCCI

Interventi sui tiranti delle volte del Chiostro  
 Ripristino dei piedi degli archi